


Fasad mot väster

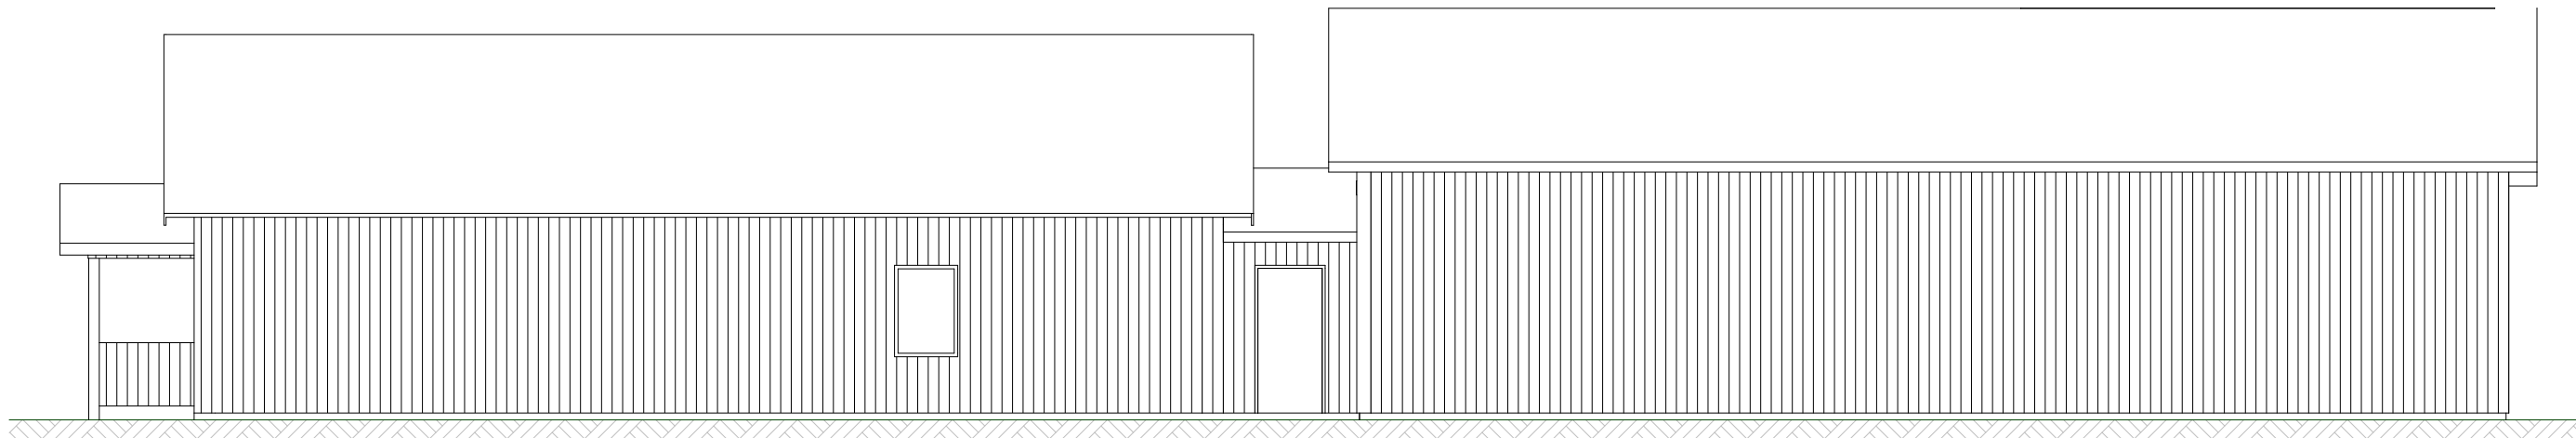

Fasad mot öster

BET	ANTAL	ÄNDRINGEN AVSER	DATUM	SIGN
FÖRFRÅGNINGSUNDERLAG				
TILL- OCH OMB. PERSONALUTRYMMEN				
Malungs Församling				
<div><div><div></div><div></div></div><div><div><b>BYGG-TEKNIK</b></div><div>I MALUNG AB</div></div><div>0280-131 20</div></div>				
<input checked="" type="checkbox"/> ARKITEKTUR <input type="checkbox"/> KONSTRUKTION <input type="checkbox"/> VVS <input type="checkbox"/> BRAND				
UPPDRAG NR 2016-0050		RITAD AV A Ådling		HANDLÄGGARE
DATUM 2018-03-01		ANSVARIG K-E Sigfrids		
Malungs Prästgård 1:11				
Fasader				
SKALA 1:100		RITNINGSNUMMER A 40-3-02		BET