




Sektion A-A

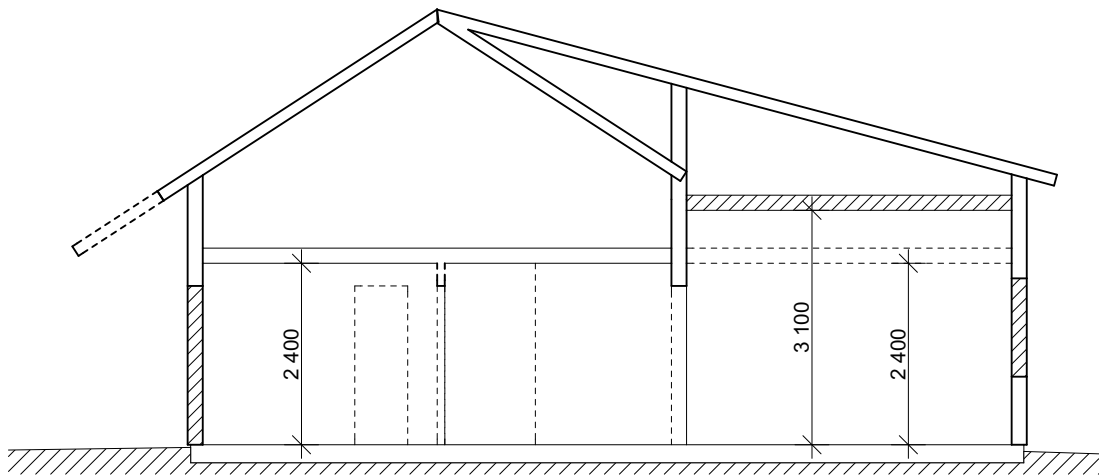

Sektion B-B

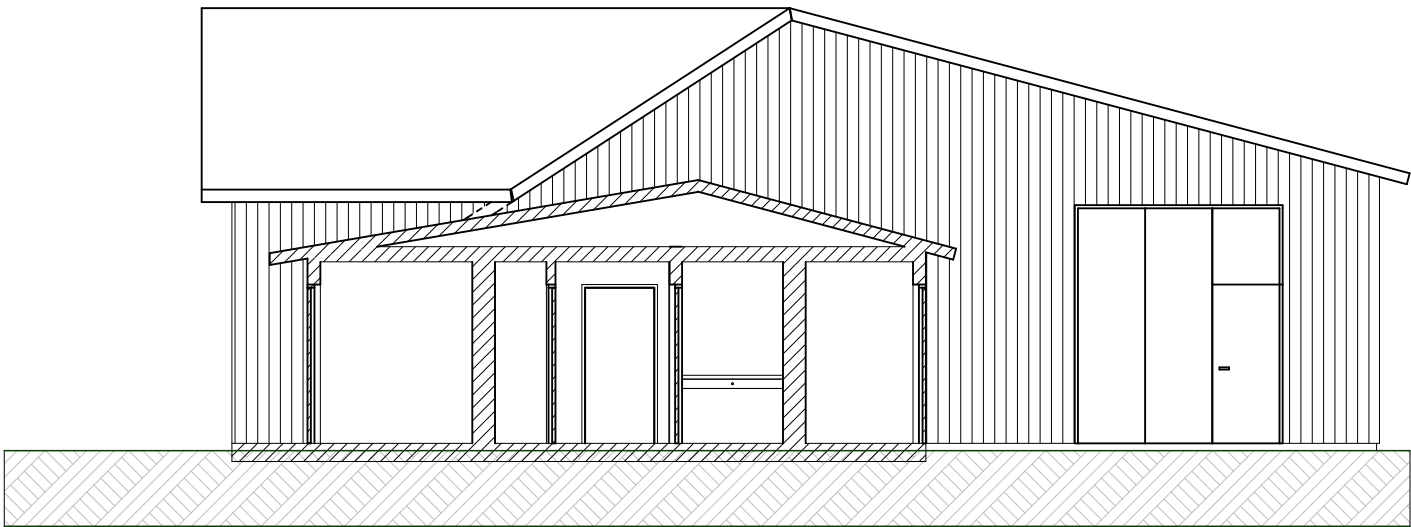

Sektion C-C

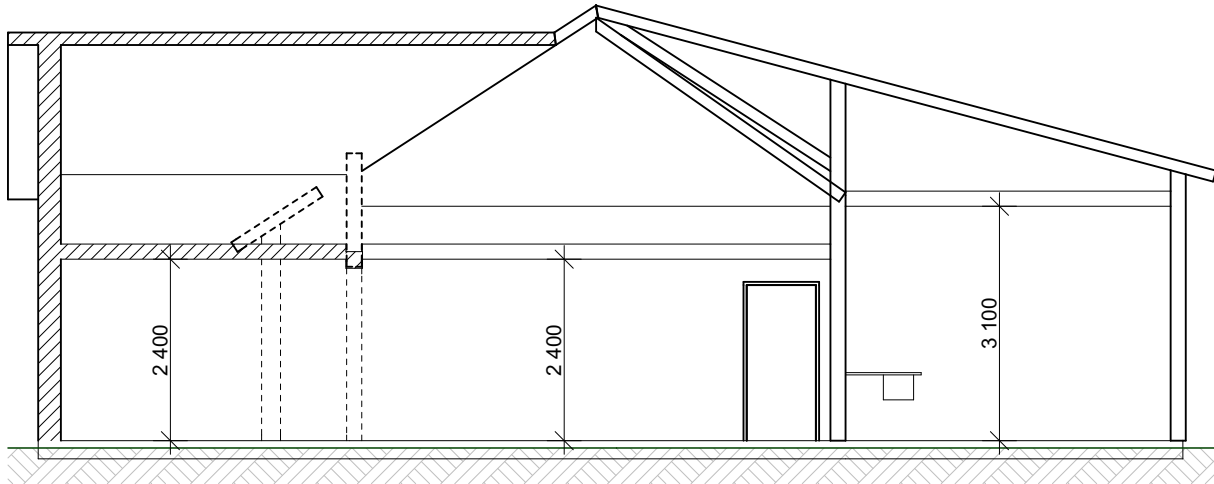

Sektion D-D

BET	ÄNDRINGEN AVSER		DATUM	SIGN
FÖRFRÅGNINGSUNDERLAG				
TILL- OCH OMB. PERSONALUTRYMMEN				
Malungs Församling				
		<div>■ ARKITEKTUR</div> <div><input type="checkbox"/> KONSTRUKTION</div> <div><input type="checkbox"/> VVS</div> <div><input type="checkbox"/> BRAND</div>		
I MALUNG AB		0280-131 20		
UPPDRAG NR	RITAD AV	Malungs Prästgård 1:11 Sektioner		
2016-0050	M. PLAZA			
DATUM	HANDLÄGGARE			
2018-03-01				
ANSVARIG	SKALA	RITINGSNUMMER	BET	
K-E Sigfrids	1:100	A 40-2-01		