


Fasad mot söder

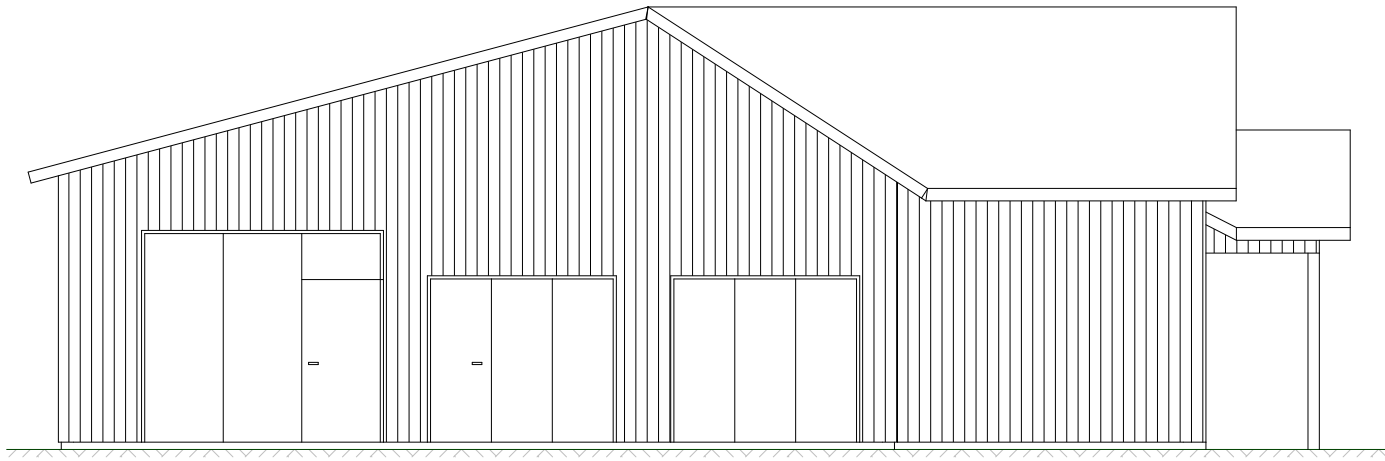

Fasad mot norr



BET	ANTAL	ÄNDRINGEN AVSER	DATUM	SIGN
FÖRFRÅGNINGSUNDERLAG				
TILL- OCH OMB. PERSONALUTRYMMEN				
Malungs Församling				
<div><div><div></div><div></div></div><div><div>BYGG-TEKNIK</div><div>I MALUNG AB</div><div>0280-131 20</div></div></div>				
<div><div><input checked="" type="checkbox"/> ARKITEKTUR</div><div><input type="checkbox"/> KONSTRUKTION</div><div><input type="checkbox"/> VVS</div><div><input type="checkbox"/> BRAND</div></div>				
UPPDRAG NR 2016-0050		RITAD AV A Ädling		HANDLÄGGARE
DATUM 2018-03-01		ANSVARIG K-E Sigfrids		
Malungs Prästgård 1:11				
Fasader och perspektiv				
SKALA 1:100		RITNINGNUMMER A 40-3-01		BET