


E-01 KÖK 1:20

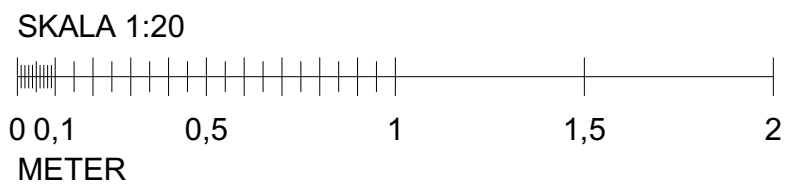

BET	ÄNDRINGEN AVSER		DATUM	SIGN
FÖRFRÅGNINGSUNDERLAG				
TILL- OCH OMB. PERSONALUTRYMMEN				
Malungs Församling				
 <b>BYGG-TEKNIK</b> I MALUNG AB			■ ARKITEKTUR <input type="checkbox"/> KONSTRUKTION <input type="checkbox"/> VVS <input type="checkbox"/> BRAND	
			0280-131 20	
UPPDRAG NR 2016-0050		RITAD AV M. PLAZA		Malungs Prästgård 1:11 E-1 Kök
DATUM 2018-03-01		HANDLÄGGARE		
ANSVARIG K-E Sigfrids		SKALA 1:20		RITNINGNUMMER A-40-4-01
				BET