



Fasad mot öster
1:100

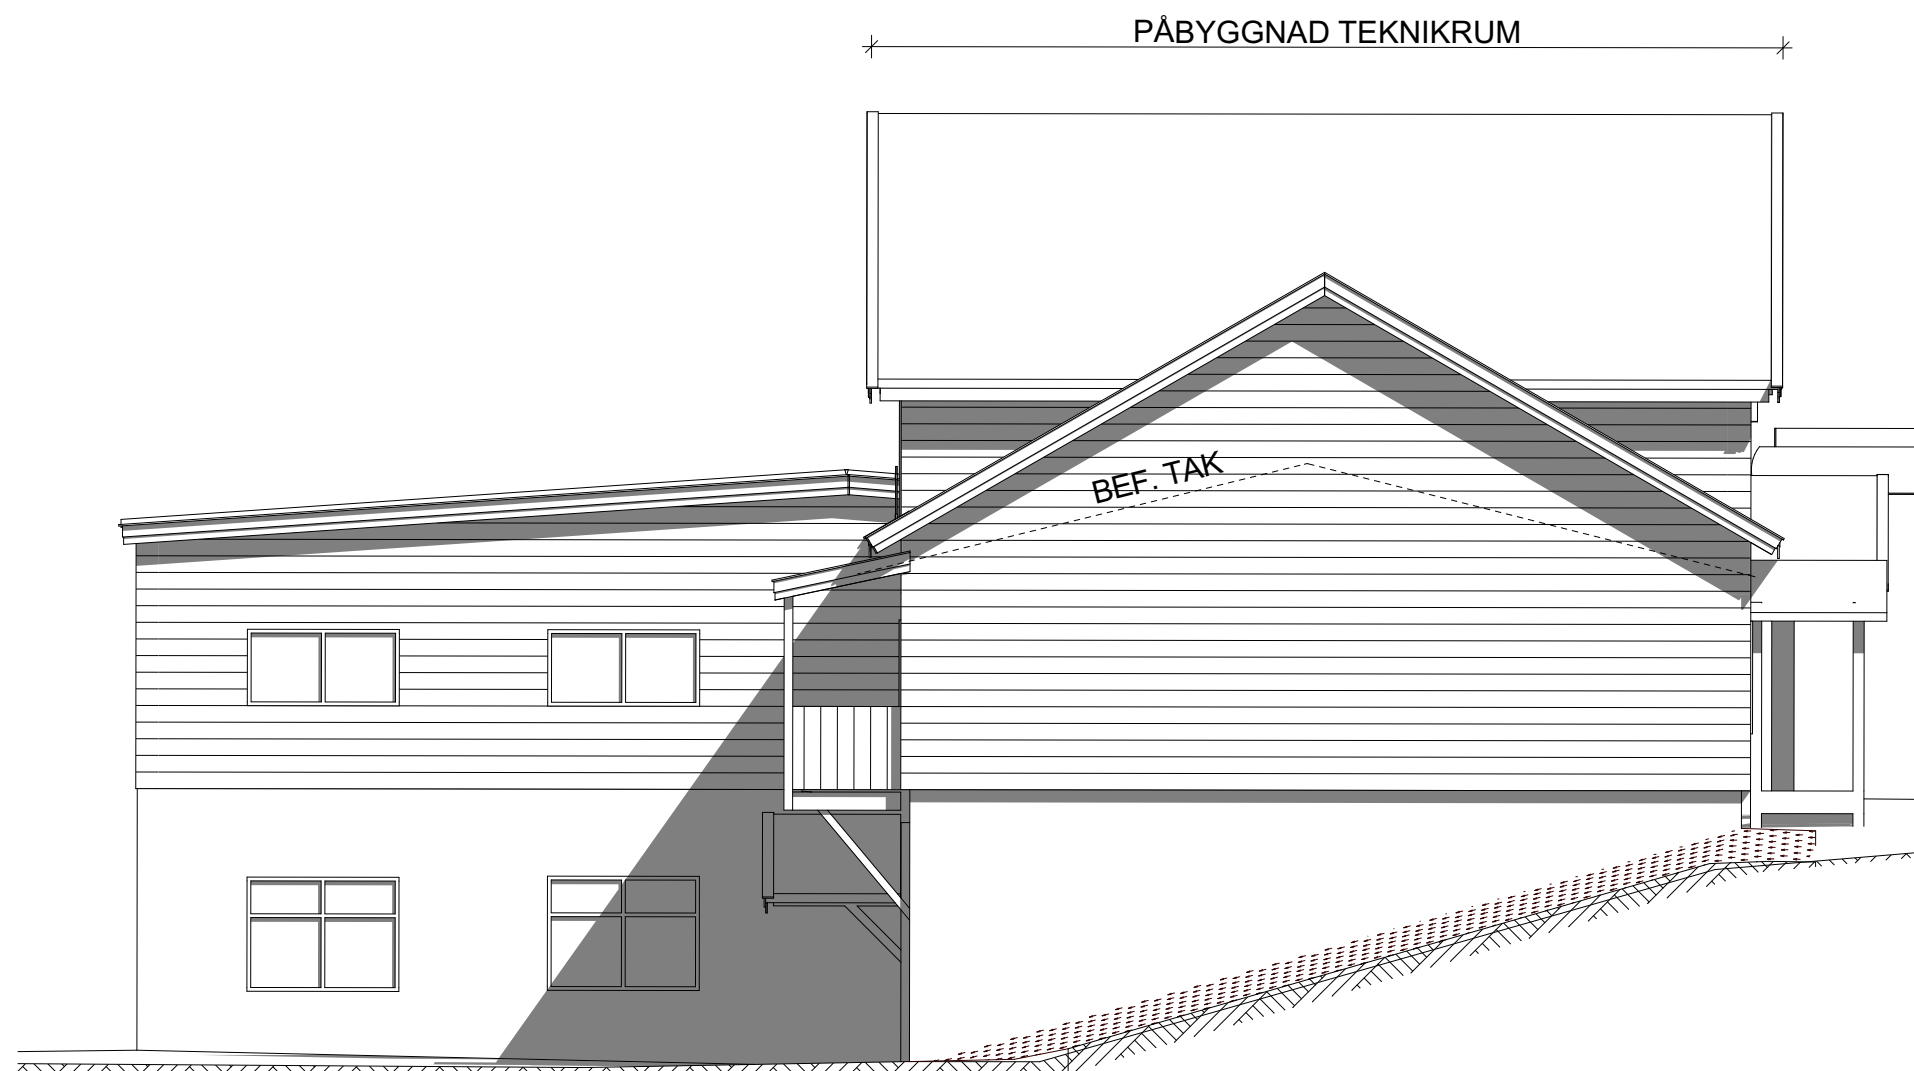



Fasad mot väster
1:100



Fasad mot söder
1:100

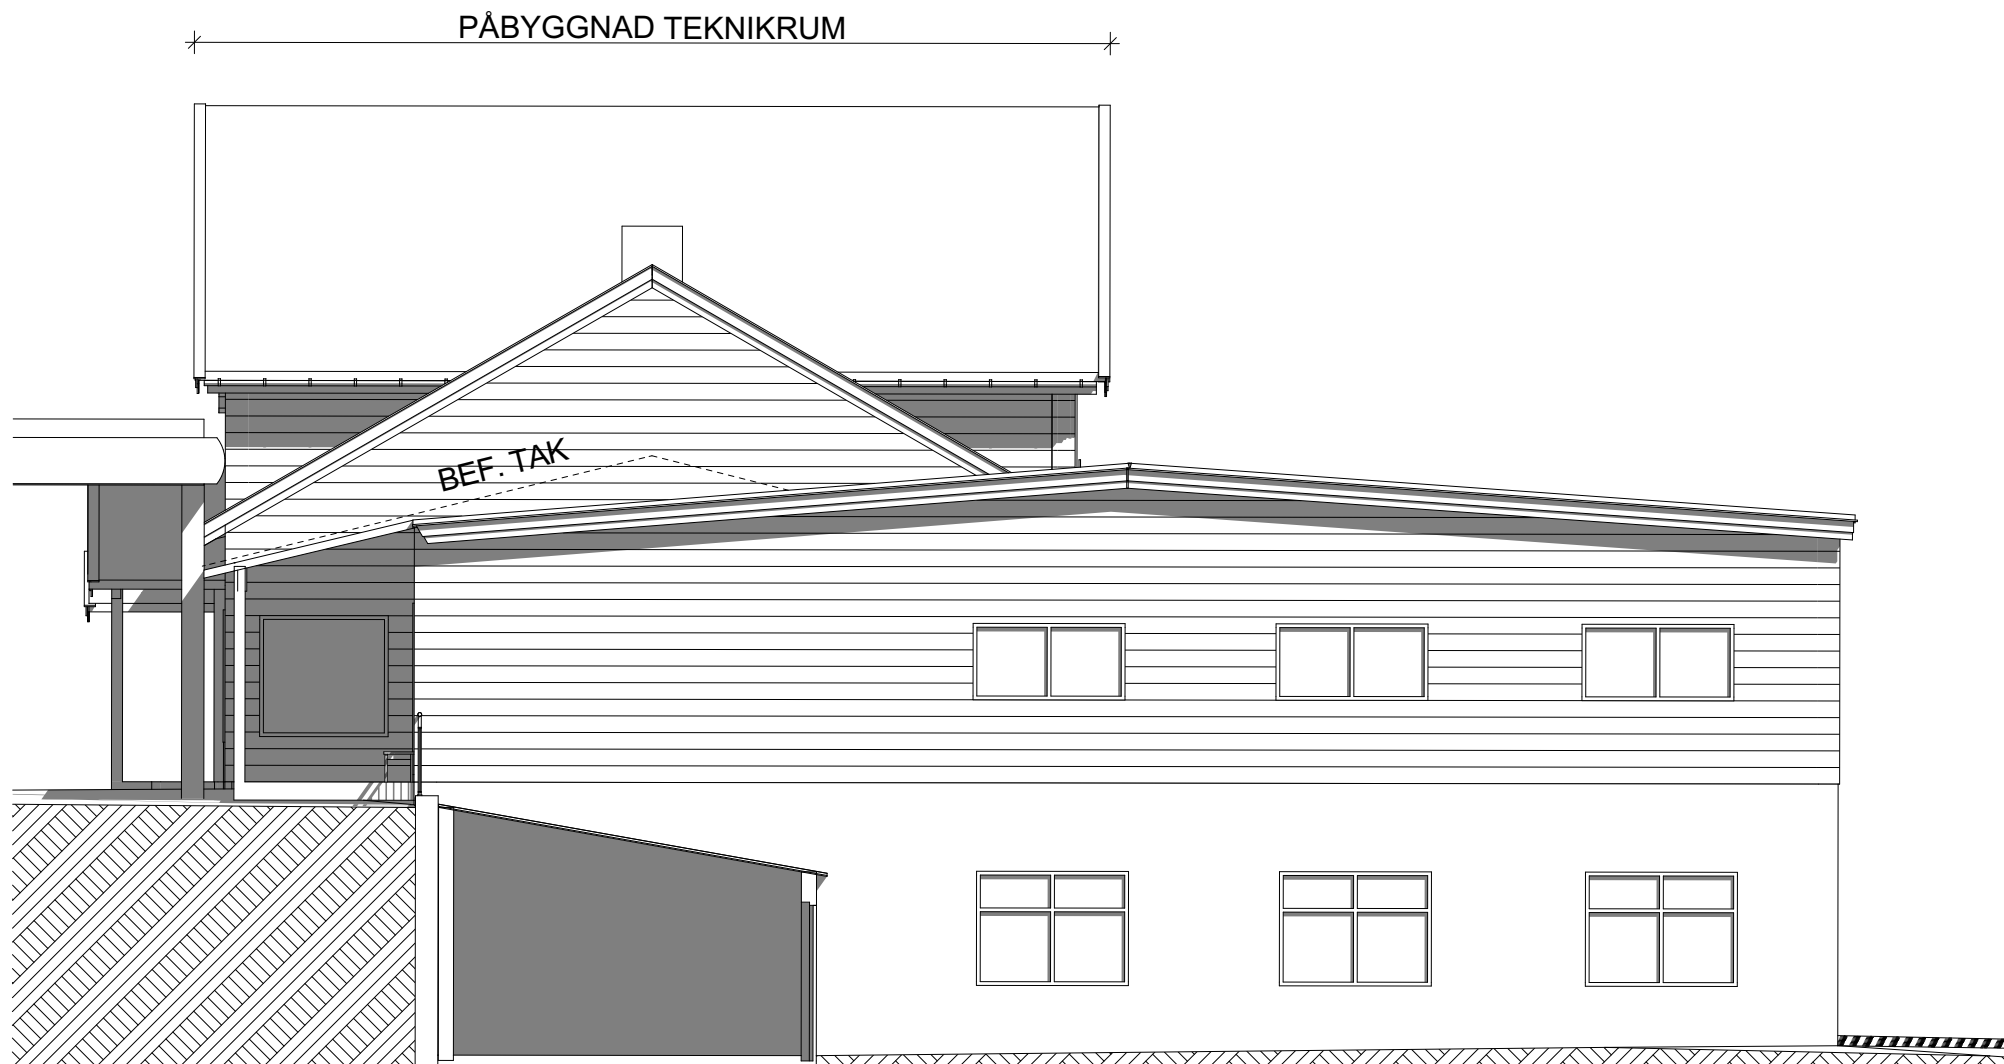

Fasad mot norr
1:100

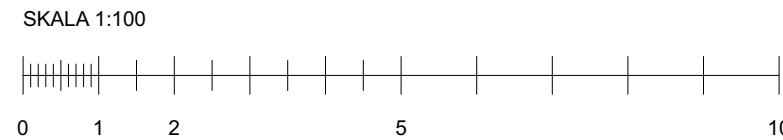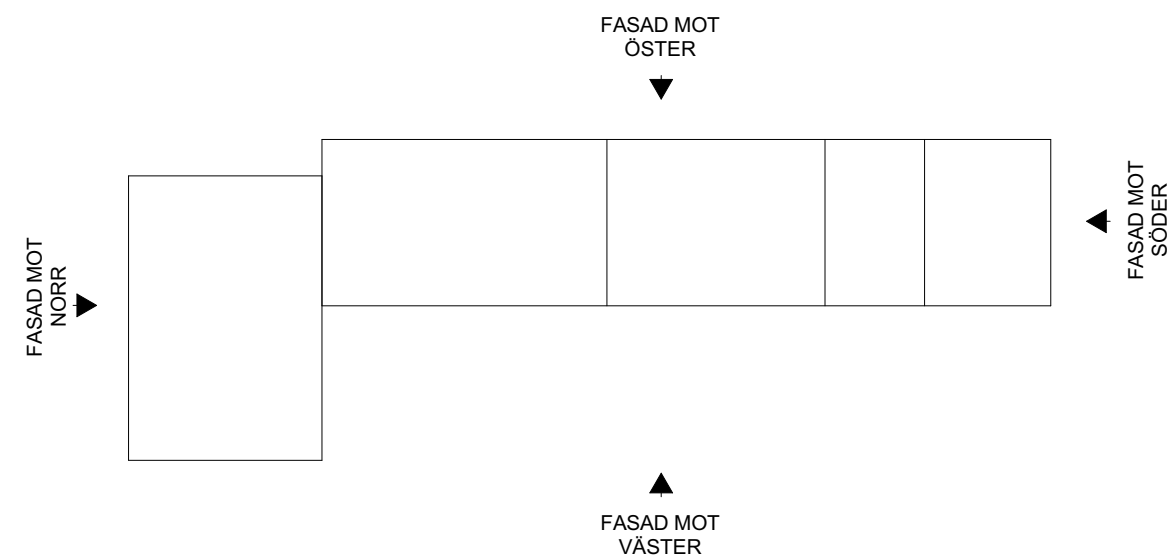

BET		ÄNDRINGEN AVSEER	DATUM	RSK
FÖRFRÅGNINGSUNDERLAG				
Ombyggnad Östvall 125				
Transtrand Besparingskog				
<div><div><div><div></div><div></div><div></div></div><div>BYGG-TEKNIK</div></div><div><div><div>I MALUNG AB</div><div>0280-131 20</div></div><div><div><div>■ ARKITEKTUR</div><div>□ KONSTRUKTION</div><div>□ VVS</div><div>□ BRAND</div></div></div></div></div>				
UPPDRAG NR	BETÄD AV		HANDLAGGARE	
2023-0060	M Dubey			
DATUM	ANSVARIG			
2024-03-08	K-E Sigfrids			
Vörderås 10:16				
Fasader				
SKALA	RITNINGNUMMER		BET	
1:100 (A1)	A 40-3-01			