


01  
1:50

02  
1:50

03  
1:50

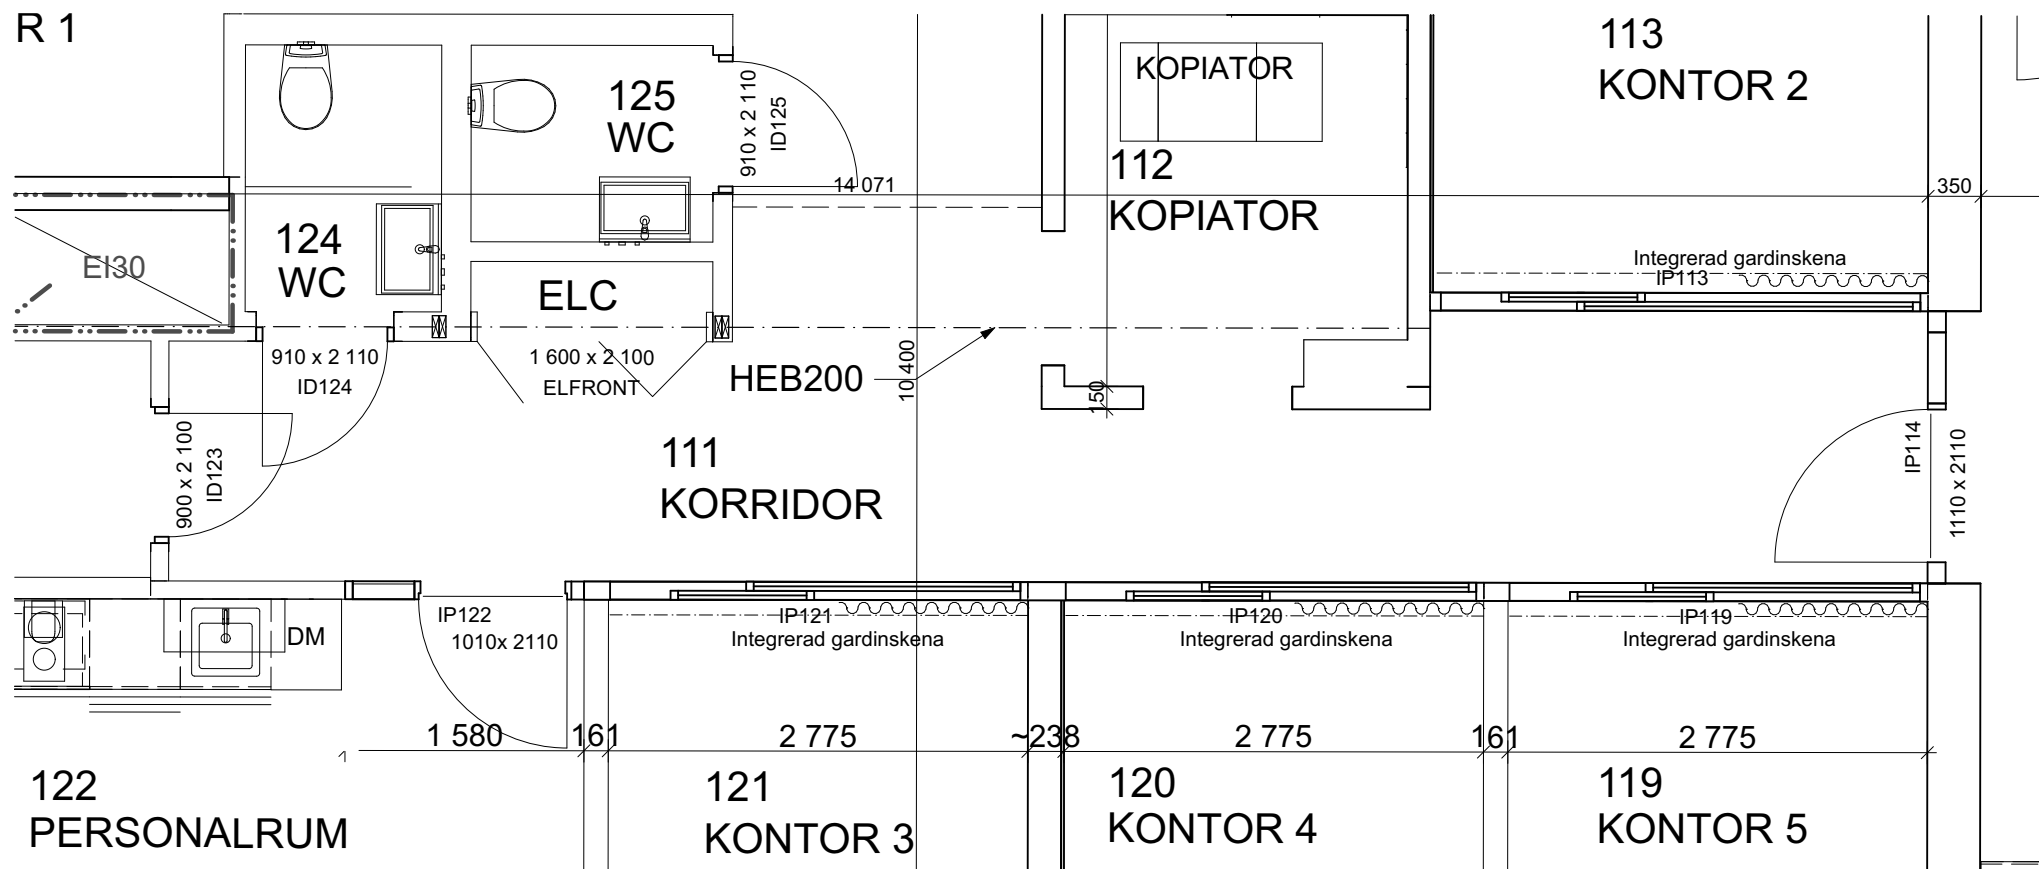

Plan 1  
1:50

BET	ÄNDRINGEN AVSER	DATUM	SIGN
FÖRFRÅGNINGSUNDERLAG			
Ombyggnad Östvallå 125 Transtrand Besparingskog			
<div><div><div><div></div><div></div></div><div><div></div><div></div></div></div><div><div><div></div><div></div></div><div><div></div><div></div></div></div><div><b>BYGG-TEKNIK</b></div></div> <div><div>I MALUNG AB</div><div>0280-131 20</div></div> <div><div><input checked="" type="checkbox"/> ARKITEKTUR</div><div><input type="checkbox"/> KONSTRUKTION</div><div><input type="checkbox"/> VVS</div><div><input type="checkbox"/> BRAND</div></div>			
UPPDRAG NR 2023-0060	RITAD AV M Dubey	HANDLÄGGARE	
DATUM 2024-03-08	ANSVARIG K-E Sigfrids		
Vörderås 10:16 Glasparti Kontor			
SKALA 1:50(A3)	RITNINGSNUMMER A 40-6-05	BET	