

MARBODAL  
BILAGA 2



Antal	Text	Längd	Artikel	Pos
<b>Skåp</b>				
1	1 Bänkskåp med 3 tandem-lådor, matta ingår i alla lådor, Vit, framkant i ek brunbets (Ekbacken brunbets)		01 322 66 2565 060 0	1
1	Besticklåda för Tandembox 60cm		01 36 1148 0000	
1	2 Bänkskåp för kompaktugn, 1 låda, lådmatta i lådan. 1 ventilationsgaller i metall, Vit, framkant i ek brunbets (Ekbacken brunbets)		01 322 66 2559 060 0	2
1	Vent galler RF-look metall		01 36 1372 0000	
1	3 Bänkskåp med 3 tandem-lådor, matta ingår i alla lådor, Vit, framkant i ek brunbets (Ekbacken brunbets)		01 322 66 2565 060 0	3
1	Besticklåda för Tandembox 60cm		01 36 1148 0000	
1	4 Bänkskåp med sopsortering, Vit, framkant i ek brunbets (Ekbacken brunbets)		01 322 66 2025 060 0	4
1	Tätningssset till diskbänkskåp		01 36 9892 0000	
1	5 Skåp över kyl och frys 400 mm, Vit, framkant i ek brunbets (Ekbacken brunbets)		01 322 66 9307 060 0	5
1	Ventilationsgaller (Rostfri)		01 36 1372 0000	
1	6 Väggskåp S för micro, Vit, framkant i ek brunbets (Ekbacken brunbets)		01 322 66 5071 060 1	6
1	Täcklist 600mm Rostfri		01 36 1370 0000	
1	Loggobricka		01 88 7106 0000	
1	Lucksats (Ekbacken brunbets) 446 mm x 700 mm		01 150619 322 0	
16	Täckbricka Tandembox		01 36 8083 0000	
6	Täckbricka gångjärn		01 29 1014 0000	
<b>Bänkskiva laminat</b>				
1	Laminat MF1+, upp till 625 mm, manuellt editerad, Delaware stone 652	2 881 mm	01Y222300652	
1	Kantlist MF1+	600 mm	01Y53320652	
1	Kantlist MF1+	2 881 mm	01Y53320652	
1	Kantlist MF1+	600 mm	01Y53320652	
<b>Stänkskydd</b>				
1	Laminat -, upp till 625 mm, Delaware stone 652	2 881 mm	01Y406120652	
<b>Diskbänk</b>				
1	Intra Omnia 600SF, underlimmad vask(laminatskiva), för laminatbänkskiva, monterad		01Y6002643	
<b>Baldakin</b>				
1	16 mm Baldakin, 350 mm, Ekbacken brunbets	600 mm	01 37 1060 1780	
1	16 mm Baldakin, 350 mm, Ekbacken brunbets	600 mm	01 37 1060 1780	
1	16 mm Baldakin, 585 mm, Ekbacken brunbets	650 mm	01 37 1061 1780	
1	25 mm Baldakin, 350 mm, Ekbacken brunbets	752 mm	01 37 1260 1780	
1	25 mm Baldakin, 350 mm, Ekbacken brunbets	752 mm	01 37 1260 1780	
1	25 mm Baldakin, 350 mm, Ekbacken brunbets	752 mm	01 37 1260 1780	
<b>Sidor</b>				
1	Dekorsida 1341. 16mm bänkskåp, Brunbets, 870x585x16, 585 x 870 mm		01 37 1341 178 0	
1	Dekorsida 1345. 16mm väggskåp, Brunbets, 960x350x16, 350 x 960 mm		01 37 1345 178 0	
2	Dekorsida 1349. 16mm högskåp F, Brunbets, 2400x585x16, 585 x 2400 mm		01 37 1349 178 0	
<b>Passbitar</b>				
1	Passbit/Dekorlist rak 54mm, Brunbets, 54x2420	2 420 mm	01 24 3039 178 0	
<b>Socklar</b>				
2	Sockelfront 2 420 mm, Ekbacken brunbets	4 840 mm	01 25 1130 178 0	
3	Stödben, 4-pack		01 36 1136 0000	
<b>Grepp</b>				
11	Ram svart 188mm		01 32 7889 0000	
<b>Tillbehör</b>				
1	Färg flaska 2cl Ekbacken		01 37 0739 0000	
<b>Vägghylla</b>				
2	Vägghylla gavel, inkl 6 st beslag, svartmålad metall, 350x704		01 36 1916 0000	

**GDPR:**  
De uppgifter som du lämnar i samband med att du får en offert används endast till att kunna skicka offert samt utskick av kundnöjdhetsundersökningar.  
I samband med att du erhåller utskick av kundnöjdhetsundersökning har du möjlighet att neka framtida utskick.


Scanna denna QR-kod för mer information om hur vi hanterar personuppgifter.





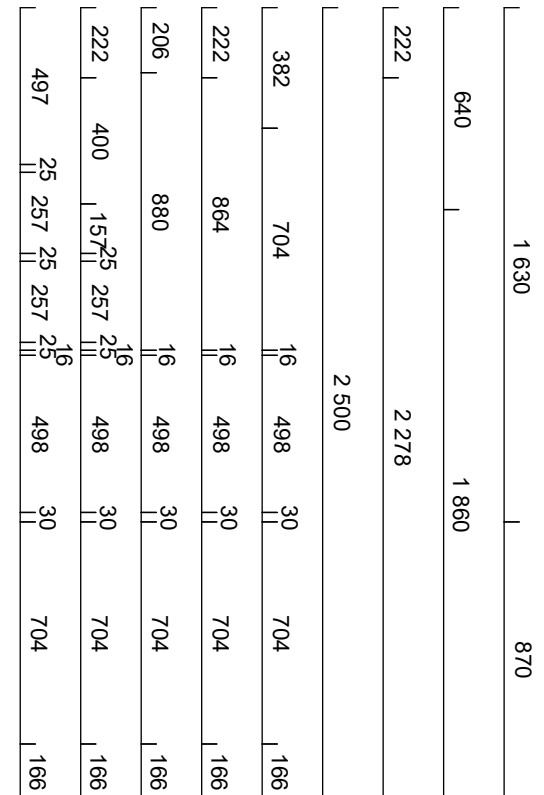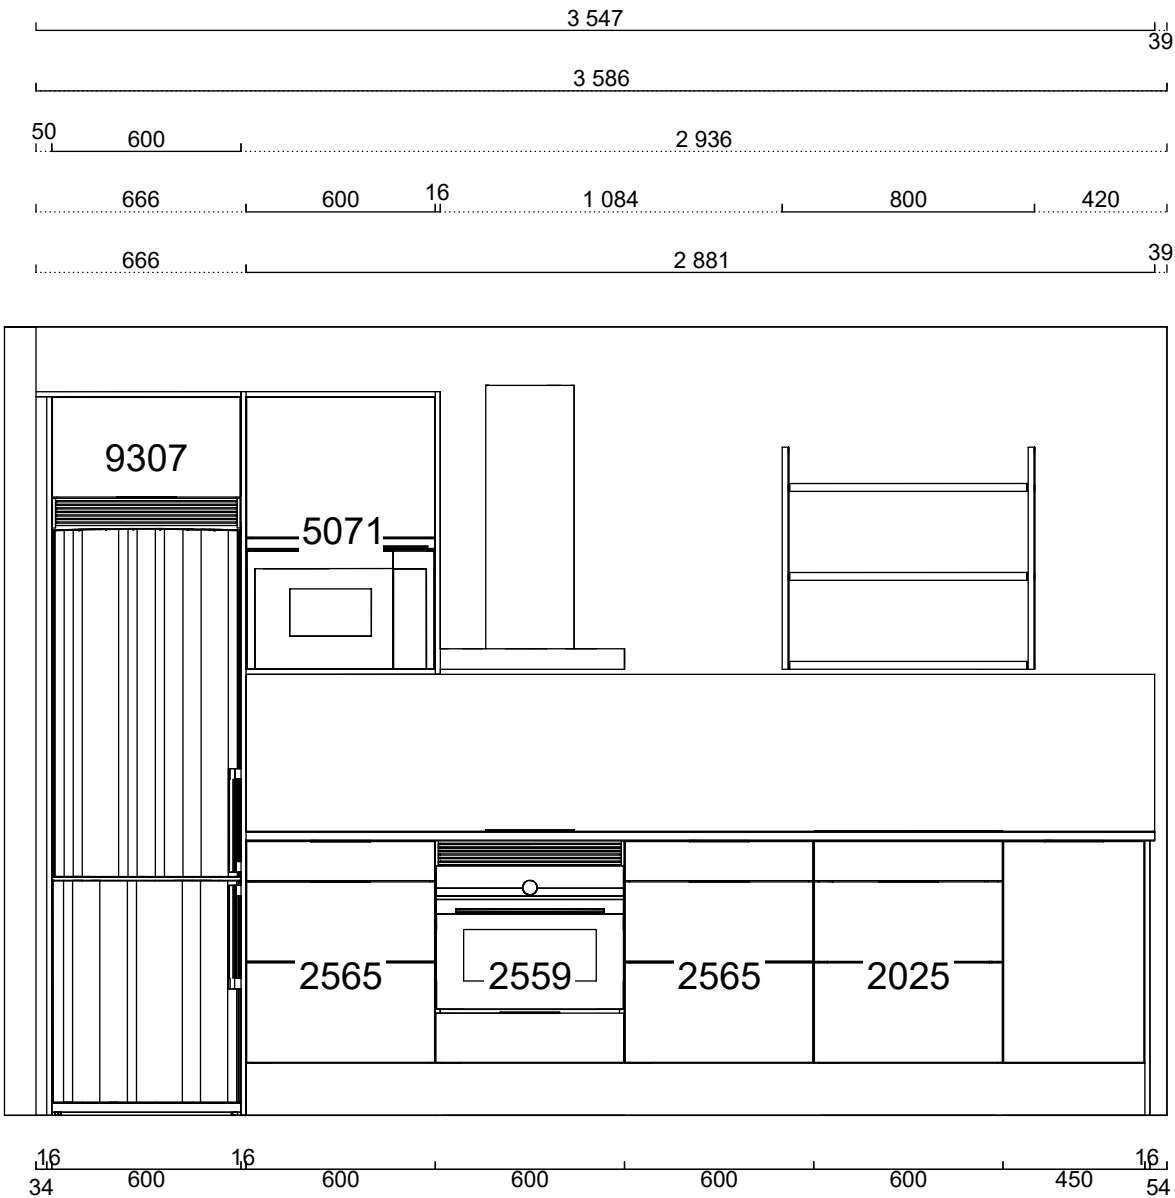


	Alla mått som visas skall noggrant kontrolleras och justeras mot verkliga mått på arbetsplatsen. Detta är en originalritning och bör ej kopieras.			Kund	MARBODAL		Projekt	Maelle Dubey
				ARKITEKTER ARKITEKT		Handläggare	Skapad	2024-02-23
					Reviderad	JQM	2024-02-23	
Kök 122.cmdrw	Lucka Arkitekt plus ekbacken brunbets	Handtag Ram svart 188mm	Bänkskiva Laminat delaware stone 652		Ritningstyp OFFERTRITNING		Automatisk elevationsvy	

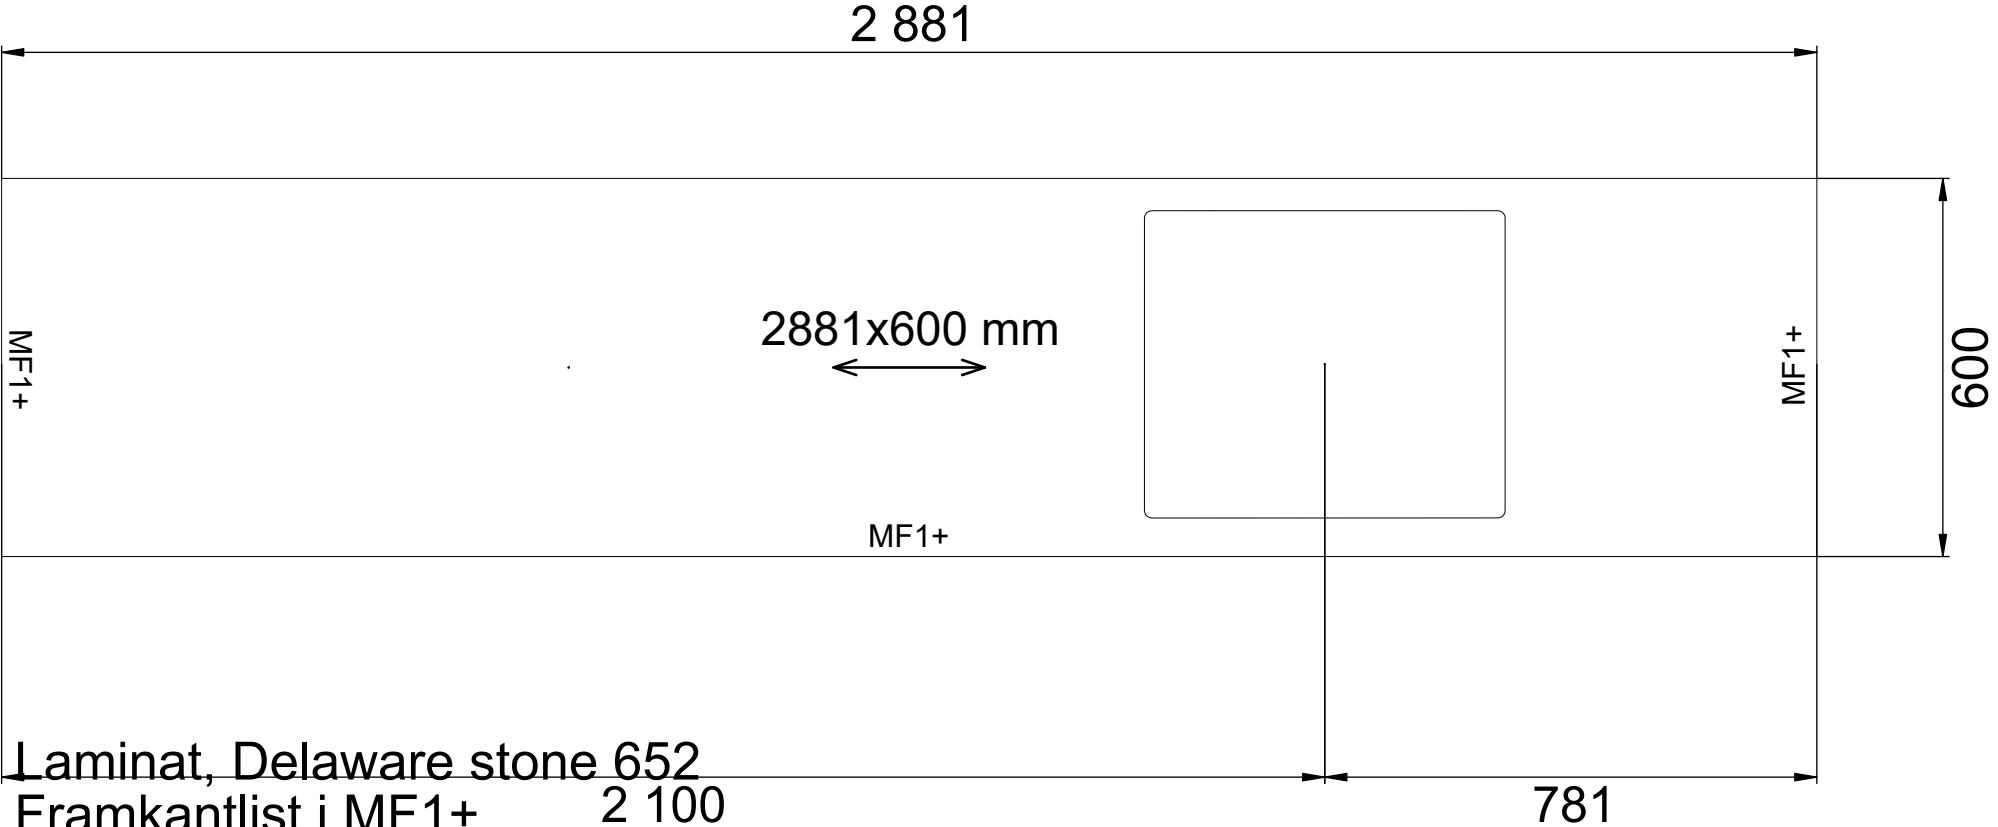

Laminat, Delaware stone 652  
Framkantlist i MF1+  
Tjocklek 30 mm  
Underlimmad Intra Omnia  
SF600, Y6002643  
Placeras 2100 mm från  
vänster sida



	Alla mått som visas skall noggrant kontrolleras och justeras mot verkliga mått på arbetsplatsen. Detta är en originalritning och bör ej kopieras.			Kund	MARBODAL	Skala 1:12	Projekt	Maelle Dubey
				ARKITEKTER ARKITEKT		Handläggare JQM	Skapad Reviderad	2024-02-23 2024-02-23
Kök 122.cmdrw	Lucka Arkitekt plus ekbacken brunbets	Handtag Ram svart 188mm	Bänkskiva Laminat delaware stone 652		Ritningstyp OFFERTRITNING		Bänkskivor - ritning	

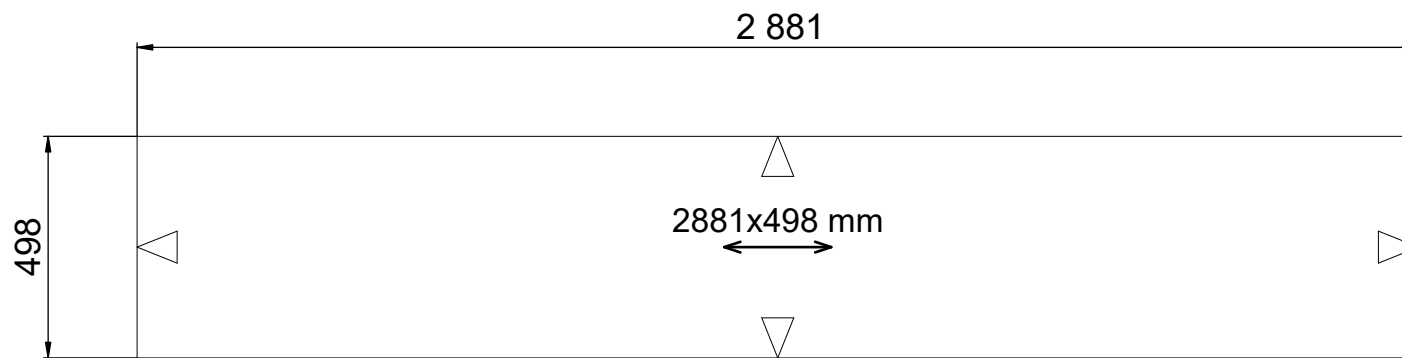

Laminat, Delaware stone  
652  
Framkantlist i -  
Tjocklek 12 mm

	Alla mått som visas skall noggrant kontrolleras och justeras mot verkliga mått på arbetsplatsen. Detta är en originalritning och bör ej kopieras.	<b>Kund</b>  ARKITEKTER ARKITEKT	<b>MARBODAL</b>	<b>Skala</b> 1:17 <b>Handläggare</b> JQM	<b>Projekt</b> Maelle Dubey <b>Skapad</b> 2024-02-23 <b>Reviderad</b> 2024-02-23
Kök 122.cmdrw	Lucka Arkitekt plus ekbacken brunbets	Handtag Ram svart 188mm	Bänkskiva Laminat delaware stone 652	Ritningstyp OFFERTRITNING	Stängskydd


Baldakin 25 mm,  
Ekbacken brunbets

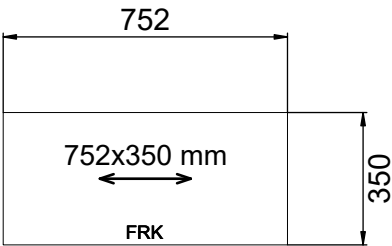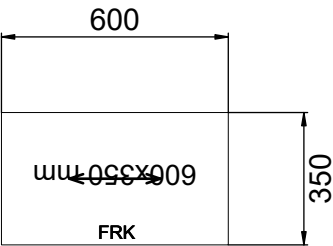


Baldakin 16 mm,  
Ekbacken brunbets

	Alla mått som visas skall noggrant kontrolleras och justeras mot verkliga mått på arbetsplatsen. Detta är en originalritning och bör ej kopieras.			Kund	MARBODAL	Skala 1:20	Projekt	Maelle Dubey
				ARKITEKTER ARKITEKT		Handläggare JQM	Skapad	2024-02-23
Kök 122.cmdrw	Lucka Arkitekt plus ekbacken brunbets	Handtag Ram svart 188mm	Bänkskiva Laminat delaware stone 652		Ritningstyp OFFERTRITNING		Reviderad	2024-02-23
						Baldakin		

Baldakin 25 mm,  
Ekbacken brunbets

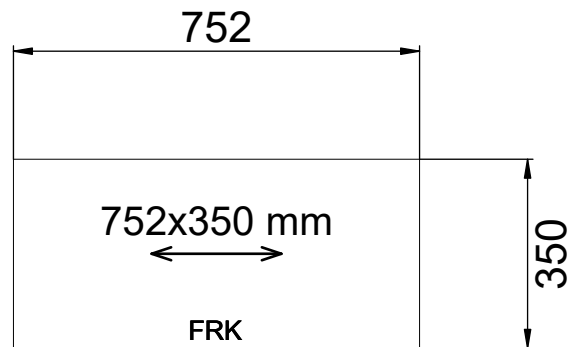

	Alla mått som visas skall noggrant kontrolleras och justeras mot verkliga mått på arbetsplatsen. Detta är en originalritning och bör ej kopieras.			Kund  ARKITEKTER ARKITEKT	MARBODAL	Skala 1:14  Handläggare JQM	Projekt Maelle Dubey  Skapad Reviderad	 2024-02-23  2024-02-23
Kök 122.cmdrw	Lucka Arkitekt plus eckbacken brunbets	Handtag Ram svart 188mm	Bänkskiva Laminat delaware stone 652		Ritningstyp OFFERTRITNING		Baldakin	

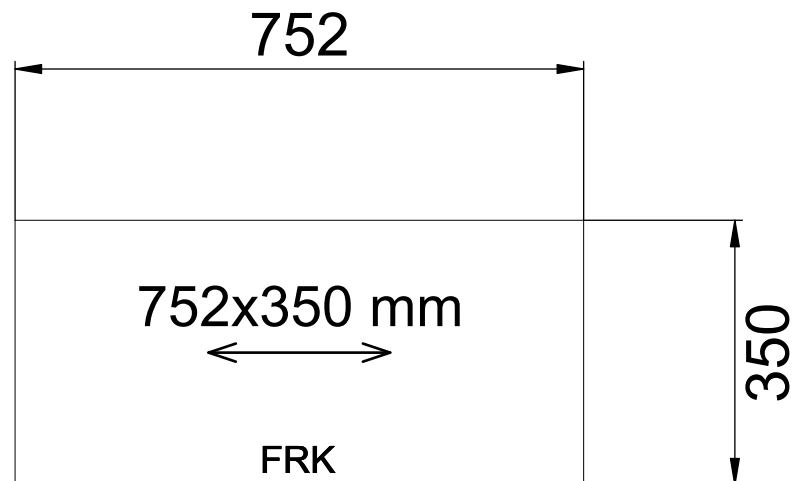


Baldakin 25 mm,  
Ekbacken brunbets

	Alla mått som visas skall noggrant kontrolleras och justeras mot verkliga mått på arbetsplatsen. Detta är en originalritning och bör ej kopieras.				<b>Kund</b> ARKITEKTER ARKITEKT	<b>MARBODAL</b>	<b>Skala</b> 1:10 <b>Handläggare</b> JQM	<b>Projekt</b> Maelle Dubey <b>Skapad</b> 2024-02-23 <b>Reviderad</b> 2024-02-23
Kök 122.cmdrw	Lucka Arkitekt plus ekbacken brunbets	Handtag Ram svart 188mm	Bänkskiva Laminat delaware stone 652			Ritningstyp OFFERTRITNING		Baldakin



Baldakin 16 mm,  
Ekbacken brunbets

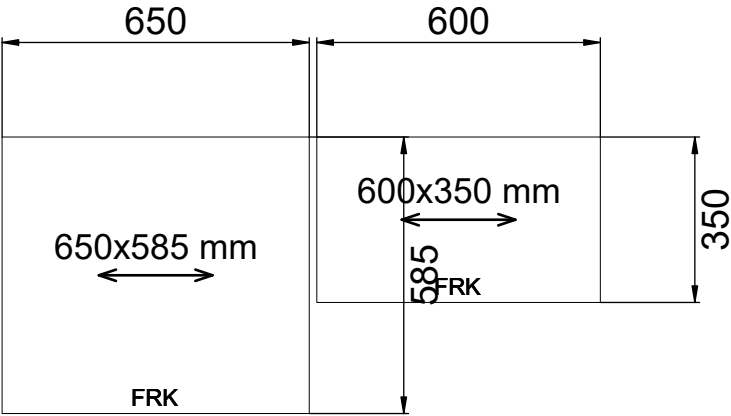


Baldakin 16 mm,  
Ekbacken brunbets

	Alla mått som visas skall noggrant kontrolleras och justeras mot verkliga mått på arbetsplatsen. Detta är en originalritning och bör ej kopieras.			Kund	MARBODAL	Skala 1:16	Projekt	Maelle Dubey
				ARKITEKTER ARKITEKT		Handläggare JQM	Skapad	2024-02-23
Kök 122.cmdrw	Lucka Arkitekt plus ekbacken brunbets	Handtag Ram svart 188mm	Bänkskiva Laminat delaware stone 652		Ritningstyp OFFERTRITNING		Reviderad	2024-02-23
						Baldakin		



	Alla mått som visas skall noggrant kontrolleras och justeras mot verkliga mått på arbetsplatsen. Detta är en originalritning och bör ej kopieras.			Kund			Projekt	Maelle Dubey
				ARKITEKTER ARKITEKT		MARBODAL	Handläggare	Skapad
							JQM	2024-02-23
Kök 122.cmdrw	Lucka Arkitekt plus ekbacken brunbets	Handtag Ram svart 188mm	Bänkskiva Laminat delaware stone 652		Ritningstyp OFFERTRITNING		Perspektiv	Reviderad
								2024-02-23

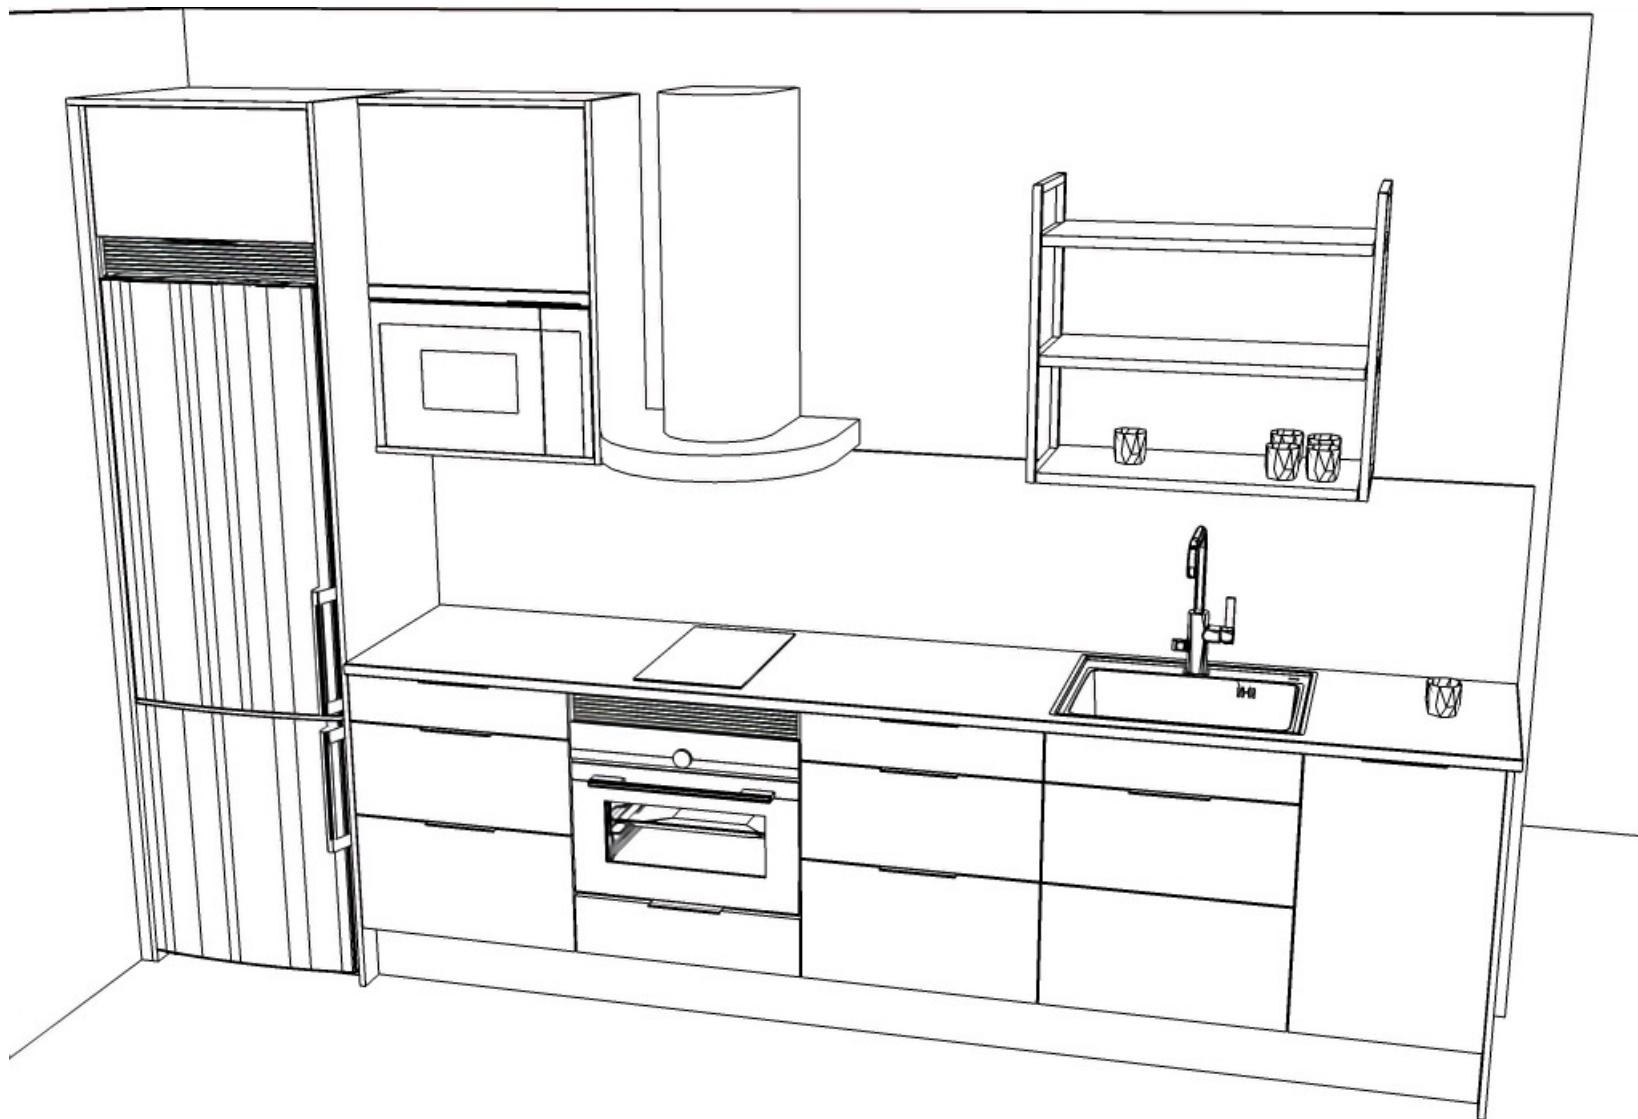

	Alla mått som visas skall noggrant kontrolleras och justeras mot verkliga mått på arbetsplatsen. Detta är en originalritning och bör ej kopieras.			Kund	MARBODAL		Projekt	Maelle Dubey
				ARKITEKTER ARKITEKT		Handläggare JQM	Skapad Reviderad	2024-02-23 2024-02-23
Kök 122.cmdrw	Lucka Arkitekt plus ekbacken brunbets	Handtag Ram svart 188mm	Bänkskiva Laminat delaware stone 652		Ritningstyp OFFERTRITNING		Perspektiv	