



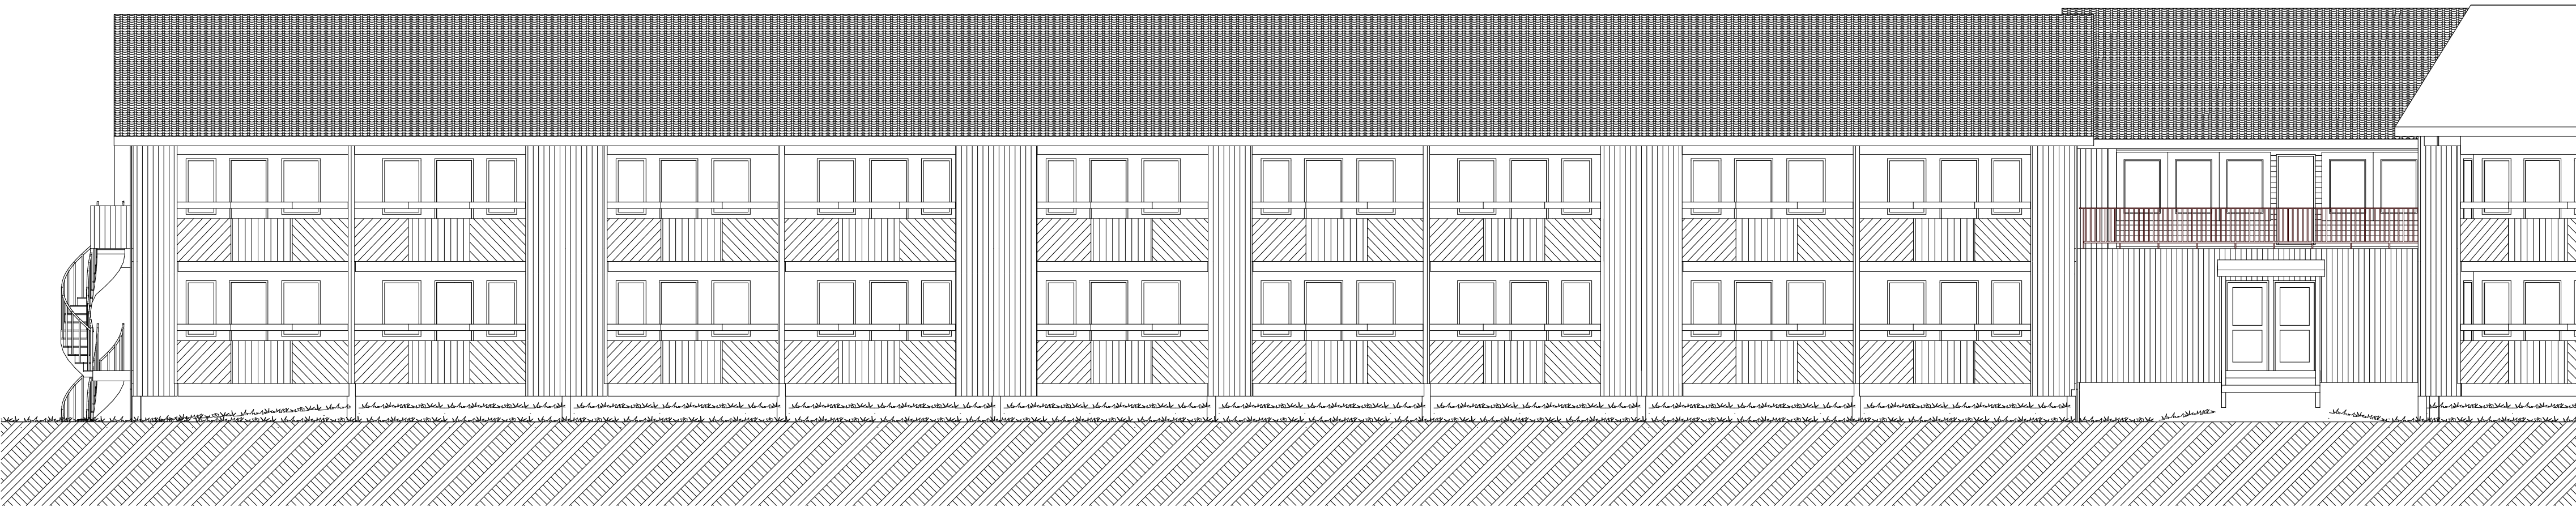


Fasad C mot norr




Fasad C mot söder

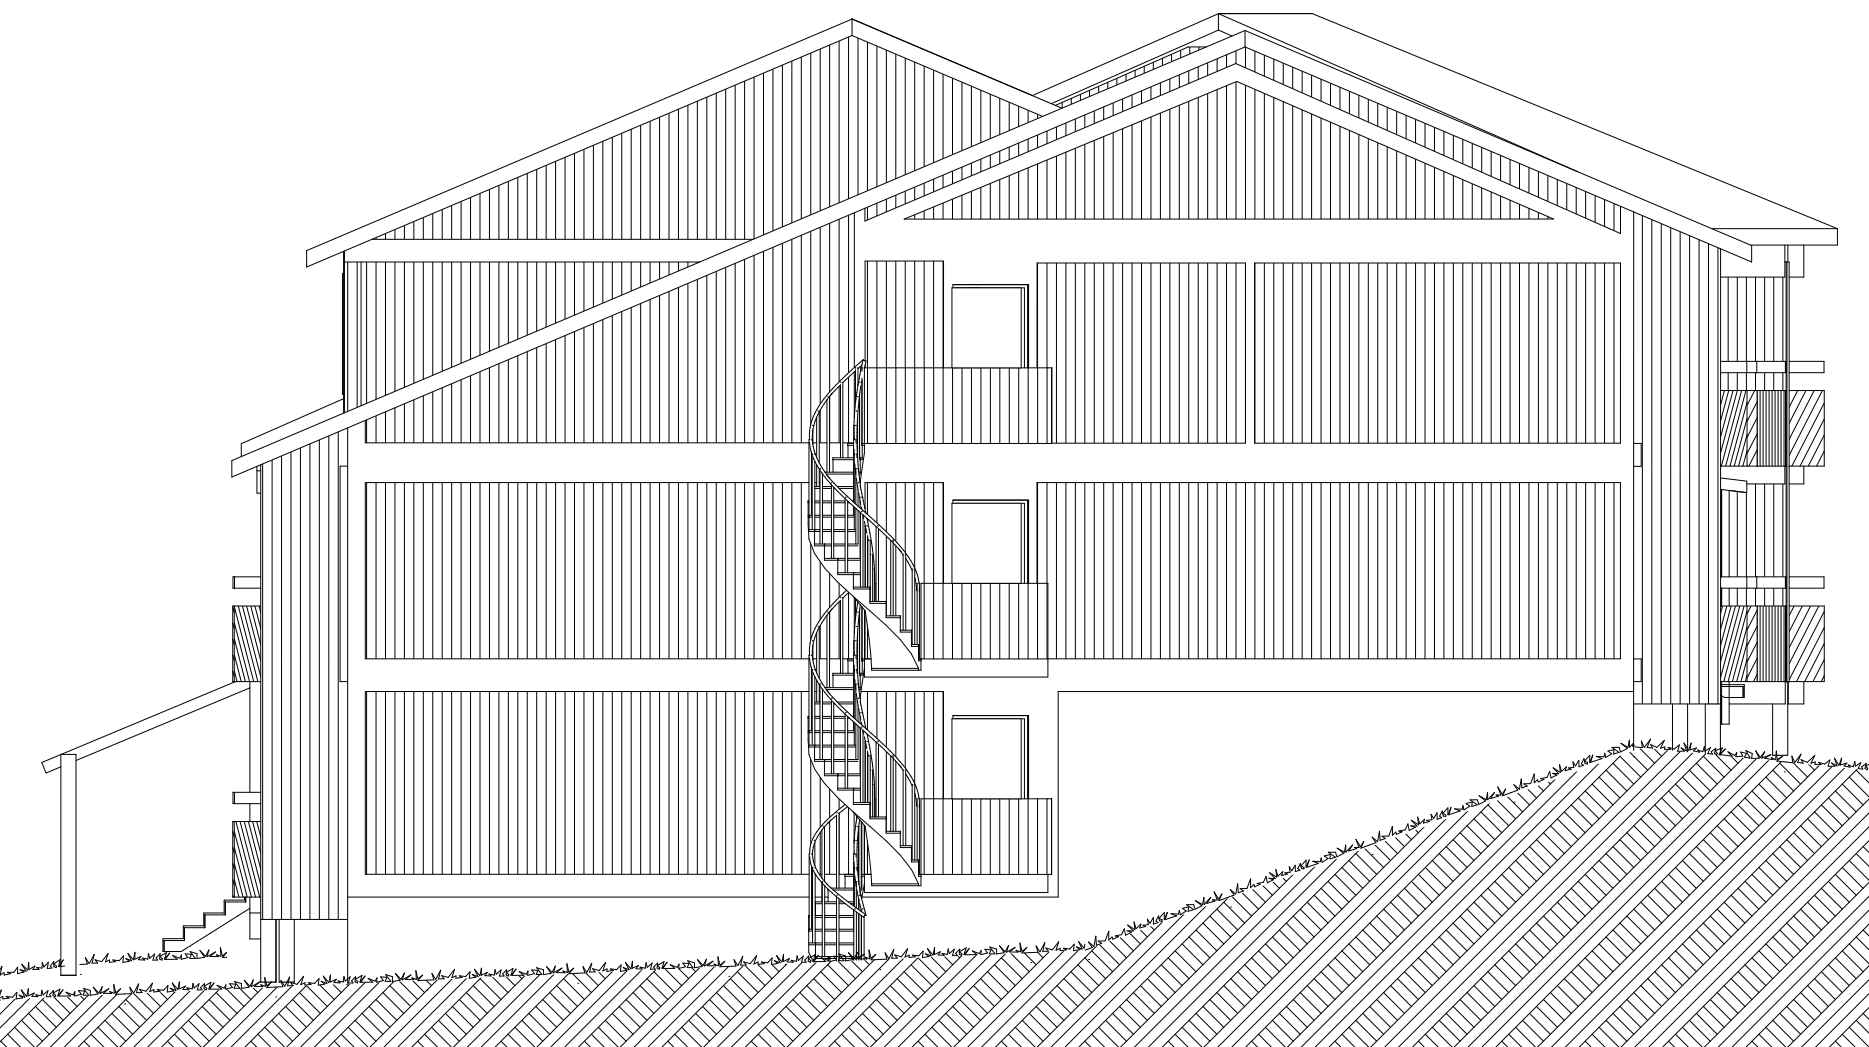

Gavelfasad C

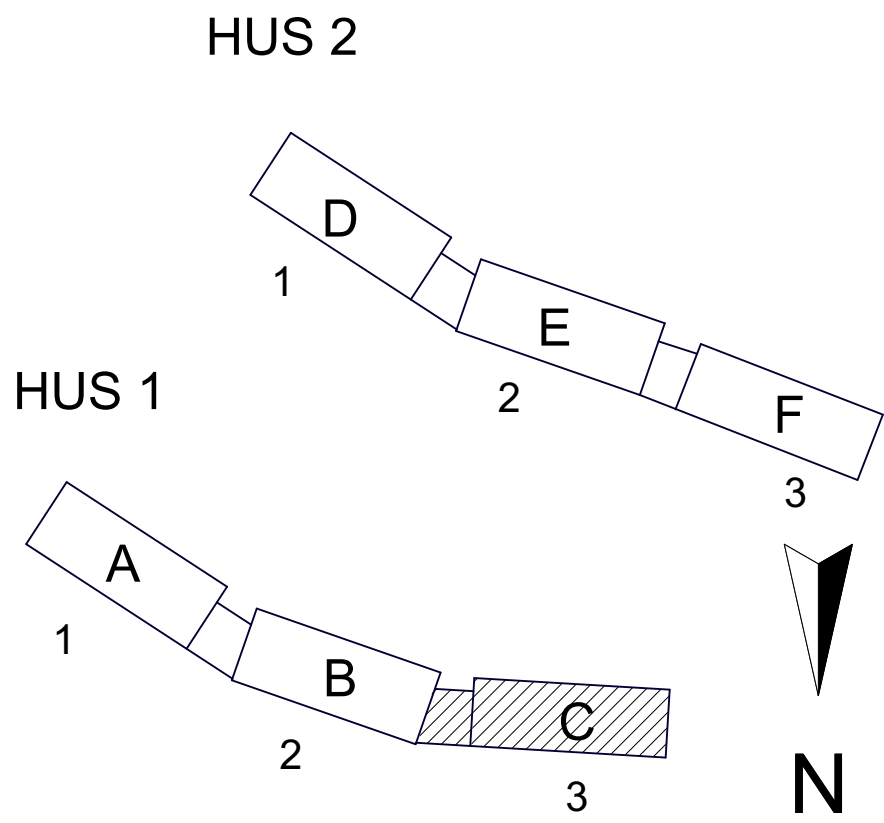

ORIENTERINGSFIGUR

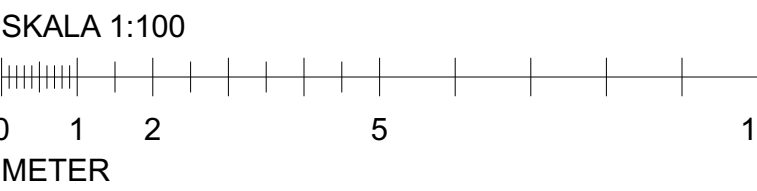

BET	INTAL	ÄNDRINGEN ANSÖKER	DATUM	SKEN
FÖRFRÅGNINGSUNDERLAG				
Byte takbeklädnad mm. Stöten Mitt hus 1				
<div><div><div><div></div><div></div></div><div><div></div><div></div></div></div><div>BYGG-TEKNIK</div></div>				
I MALUNG AB			0280-131 20	
<input checked="" type="checkbox"/> ARKITEKTUR <input type="checkbox"/> KONSTRUKTION			<input type="checkbox"/> VVS <input type="checkbox"/> BRAND	
UPPDRAG NR 2020-0155.4		RITAD AV Pär E		HANDLAGGARE M Dubey
DATUM 2024-03-27		ANSVARIG K-E Sigfrids		
TRANSTRANDS KRONOPARK 1:38 Fasader Byggnad C_Trapphus BC				
SKALA	1:100 (A1) 1:200(A3)		RITNINGNUMMER A 40-3-13	BET