



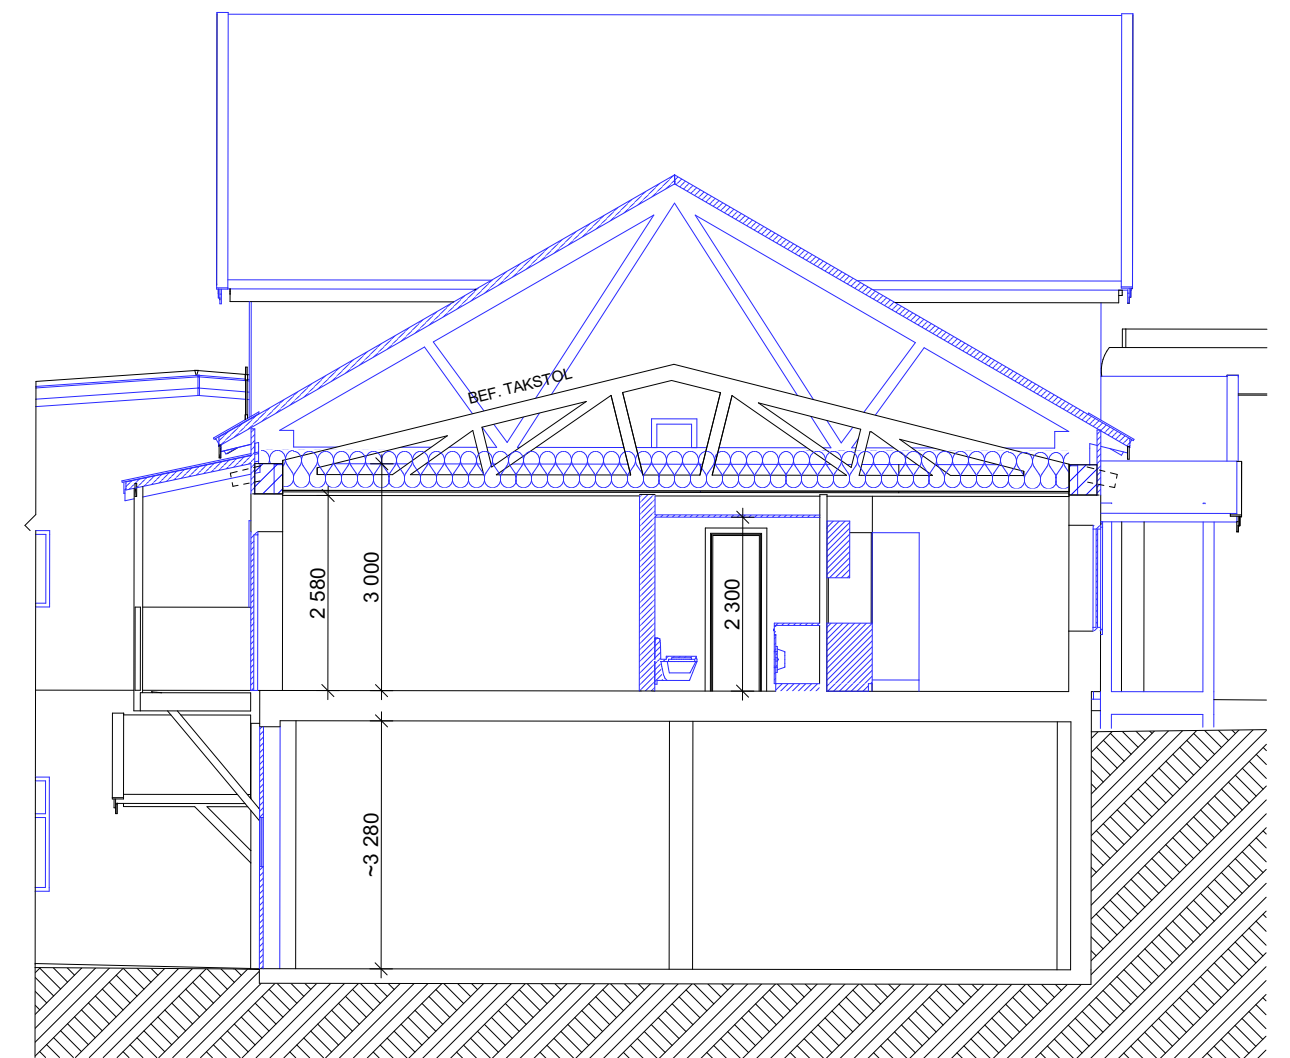


Sektion A-A
1:100

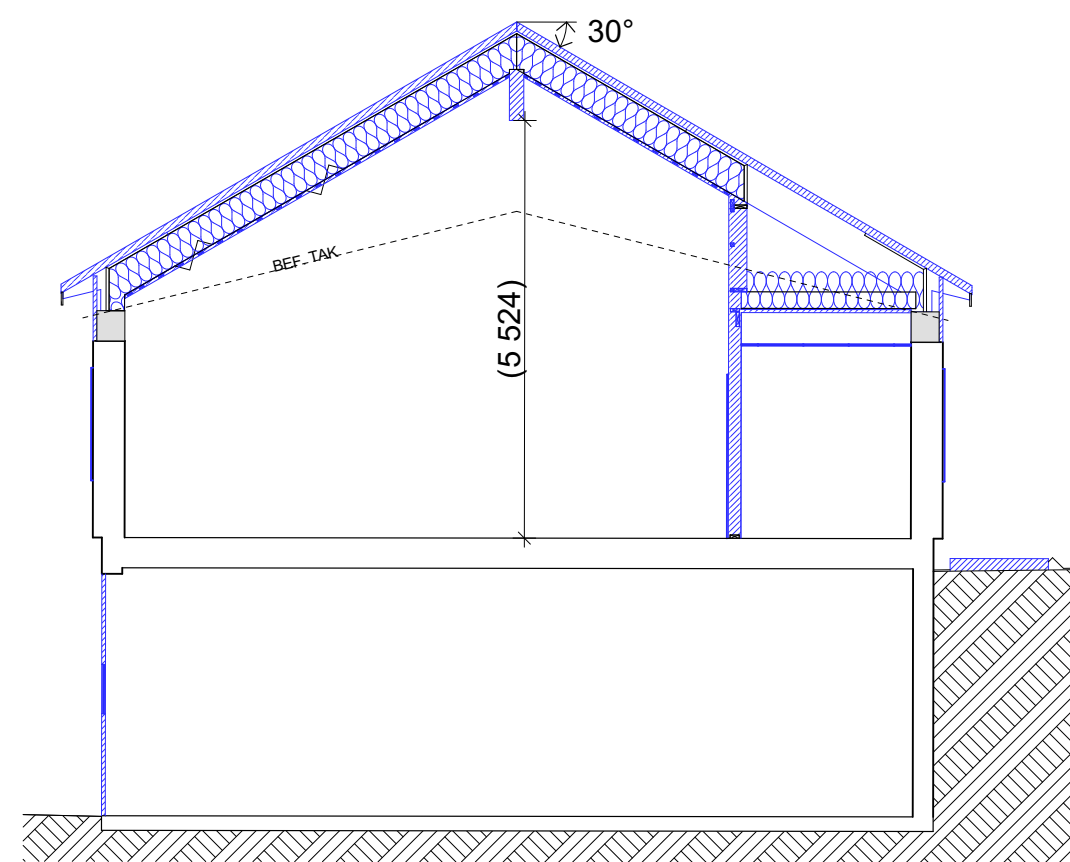


Sektion B-B
1:100




Sektion C-C
1:100

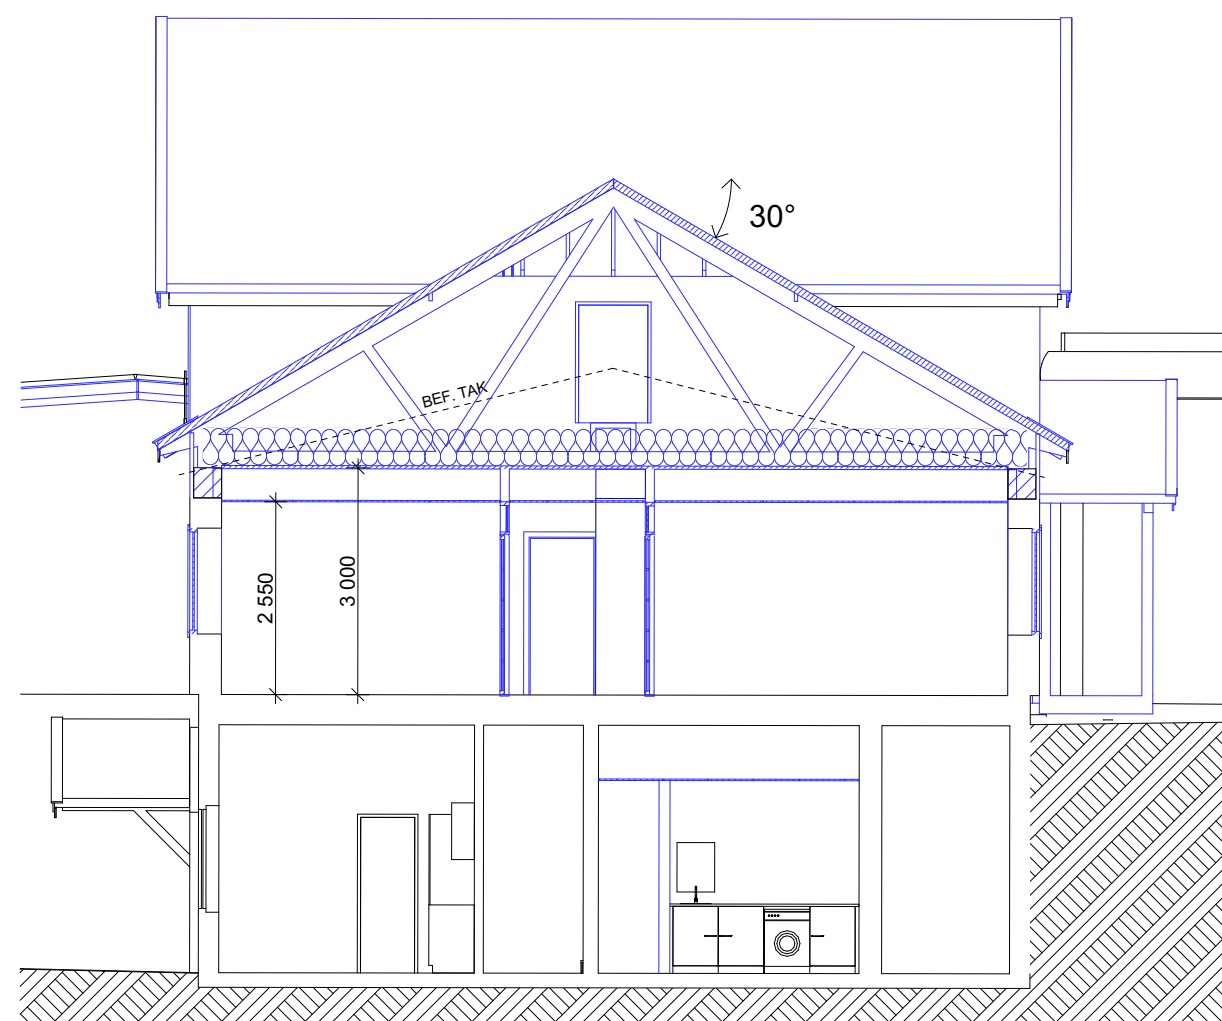


Sektion D-D
1:100

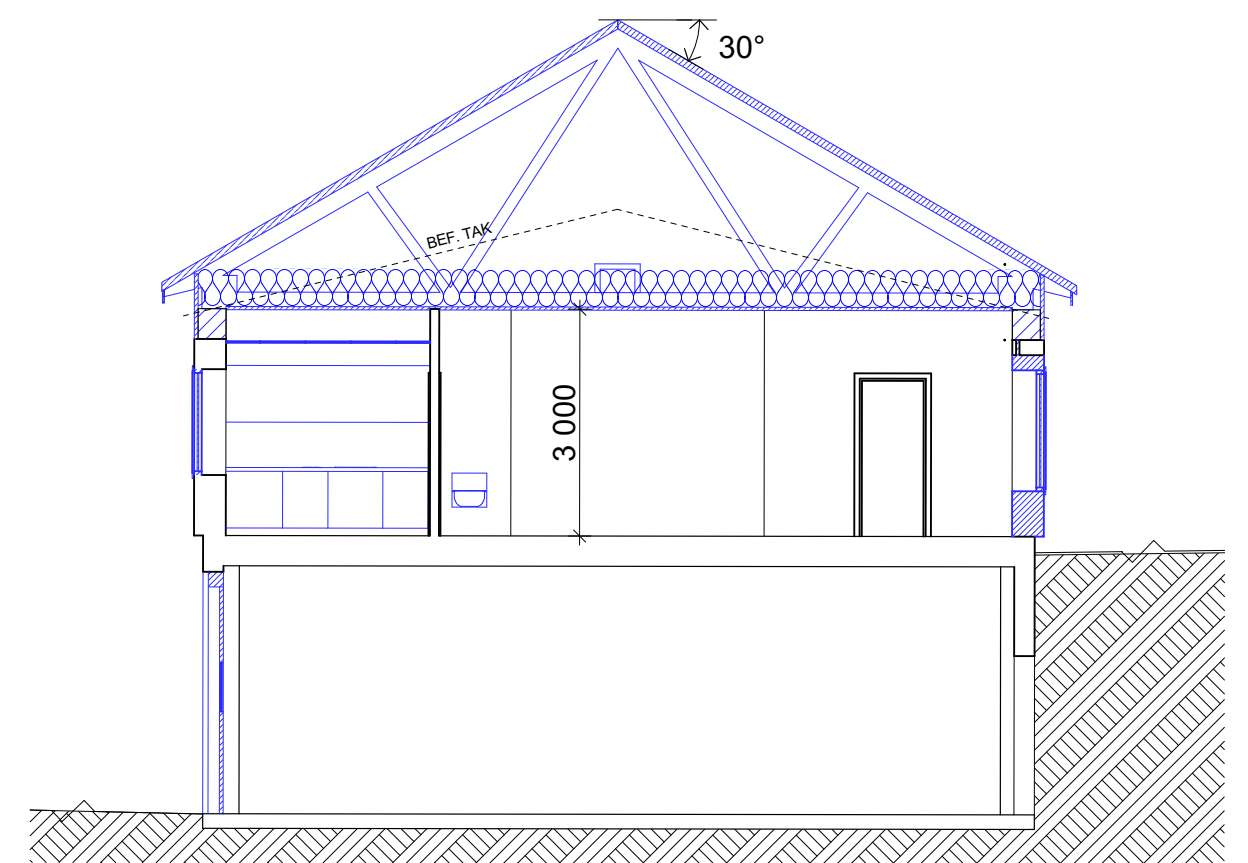

Sektion F-F
1:100

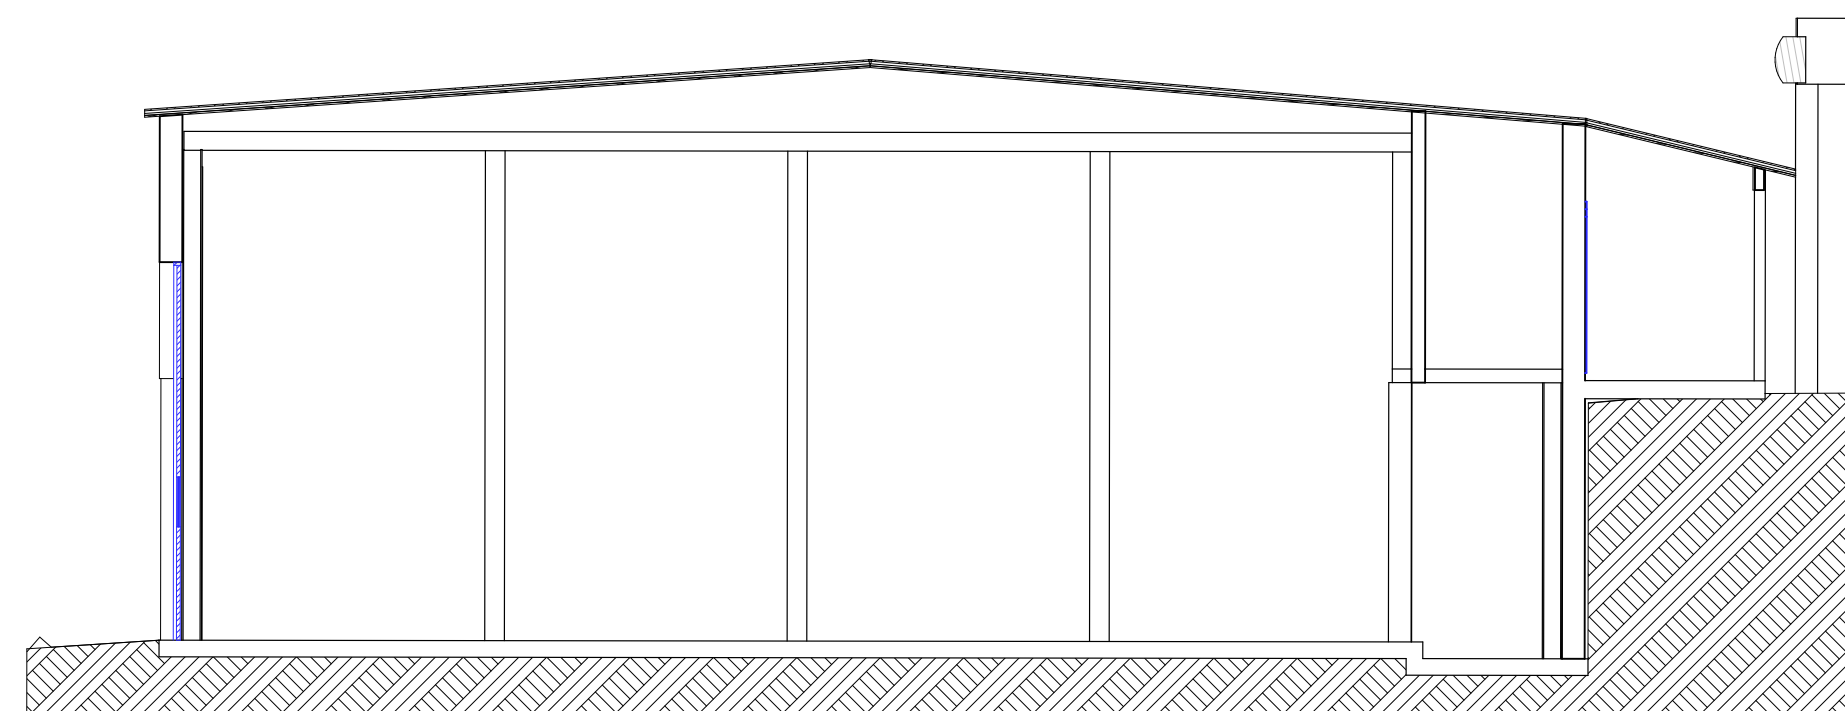

Sektion G-G
1:100

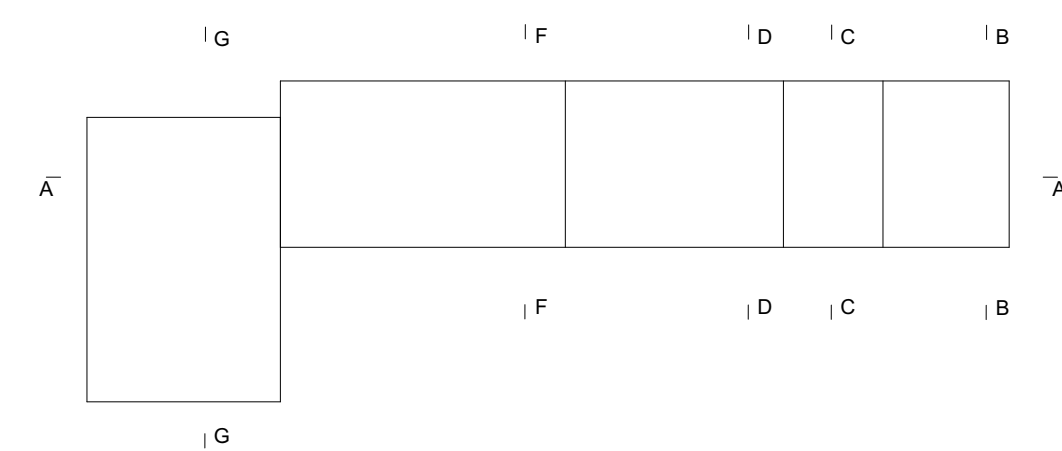

SKALA 1:100



BET	ÄNDRINGEN AVSEER	DATUM	BYG
FÖRFRÅGNINGSUNDERLAG			
Ombyggnad Östvall 125 Transtrand Besparingskog			
<div><div><div></div><div></div><div></div></div><div><div>BYGG-TEKNIK</div></div></div>			
I MALUNG AB		0280-131 20	
■ ARKITEKTUR □ KONSTRUKTION □ VVS □ BRAND			
UPPDRAG NR 2023-0060		HANDLAGGARE	
RITAD AV M Dubej			
DATUM 2024-03-08		ANSVARIG K-E Sigfrids	
Vörderås 10:16 Sektioner			
SKALA	RITNINGNUMMER		BET
1:100 (A1)	A 40-2-01		